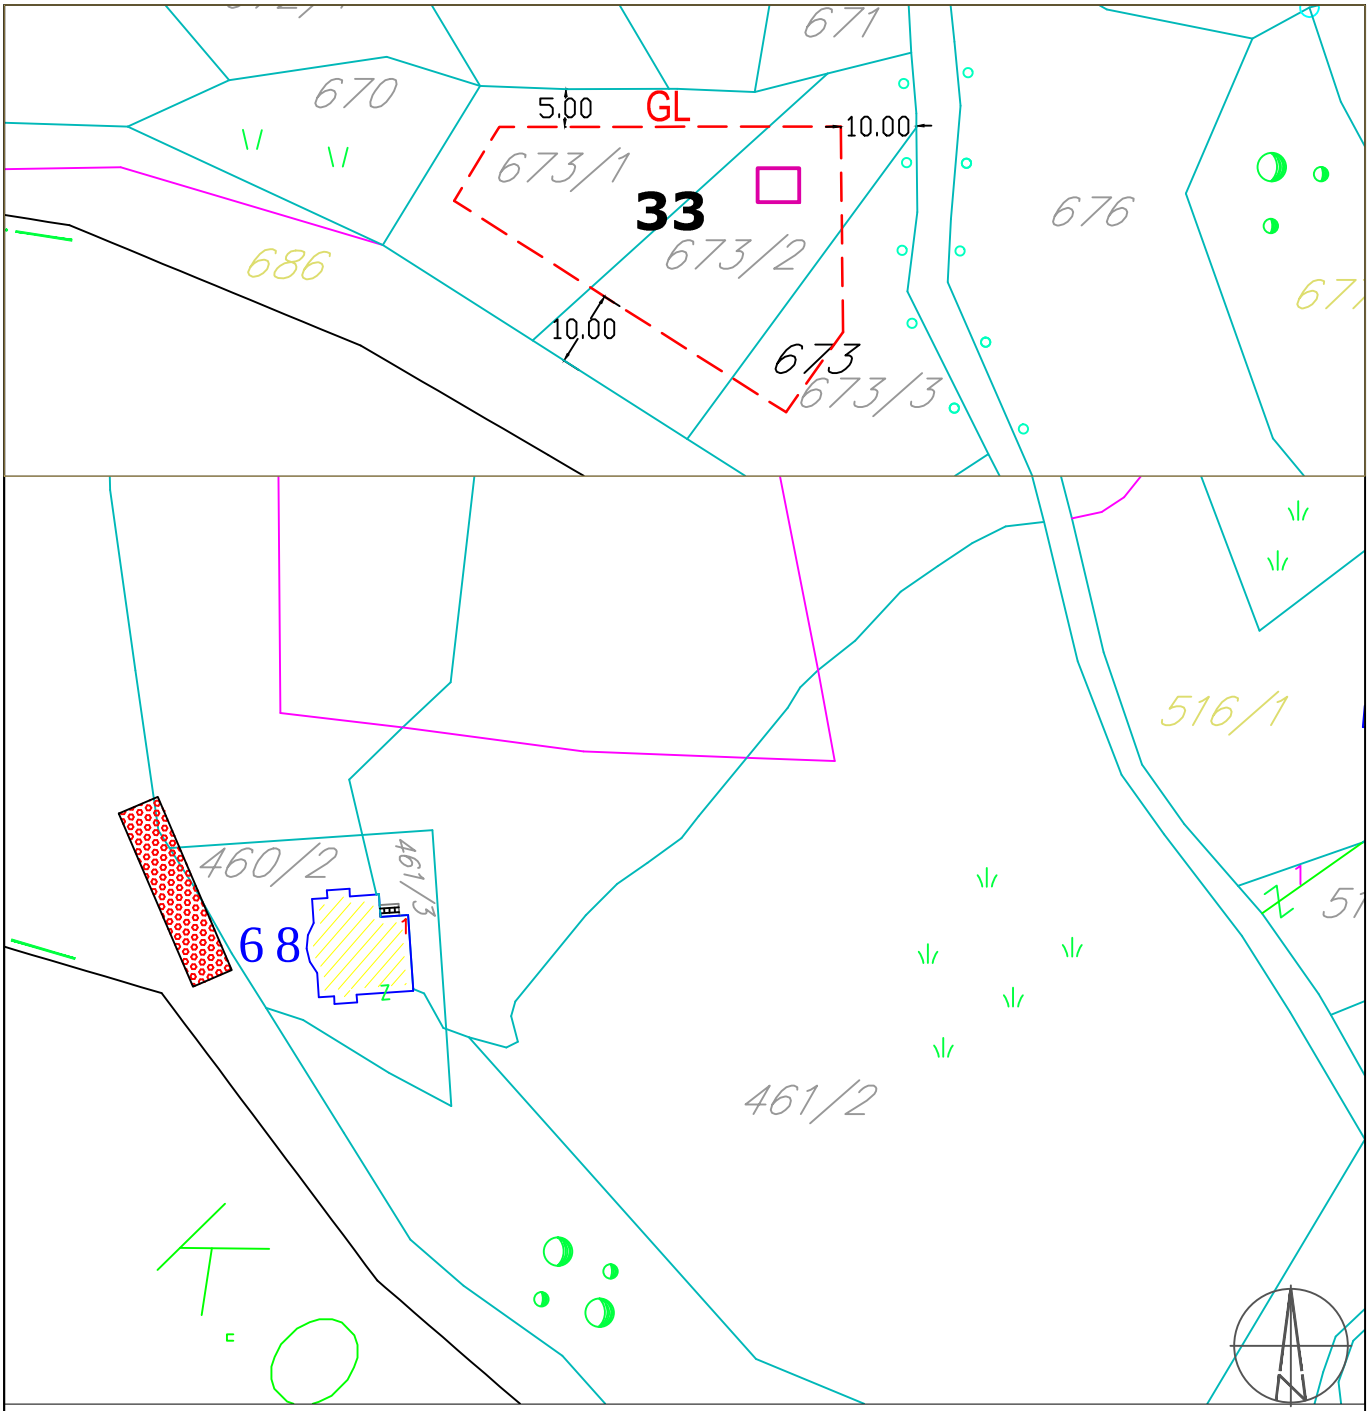

LEGENDA

- UGOSTITELJSKA TERASA
- VIKEND KUĆICA
- 68 — REDNI BROJ OBJEKTA

INVESTITOR:
OPŠTINA BIJELO POLJE
CRNA GORA

PROGRAM PRIVREMENIH OBJEKATA OPŠTINE BIJELO POLJE ZA PERIOD 2025. - 2030. GODINE

OBRAĐIVAČ PROGRAMA:
LISINA D.O.O.
Podgorički put bb,
81400 Nikšić

OBRAĐIVAČ PROGRAMA:
Mirjana Nikolić, d.p.p.

Naziv grafičkog priloga

ZONA V KO VOLJAVAC

Datum
2025.g.

Razmjera
1:1000

Broj priloga
29